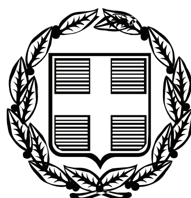


ΕΦΗΜΕΡΙΣ ΤΗΣ ΚΥΒΕΡΝΗΣΕΩΣ

ΤΗΣ ΕΛΛΗΝΙΚΗΣ ΔΗΜΟΚΡΑΤΙΑΣ

ΤΕΥΧΟΣ ΑΝΑΓΚΑΣΤΙΚΩΝ ΑΠΑΛΛΟΤΡΙΩΣΕΩΝ ΚΑΙ ΠΟΛΕΟΔΟΜΙΚΩΝ ΘΕΜΑΤΩΝ **Αρ. Φύλλου 34**

5 Φεβρουαρίου 2010

ΠΕΡΙΕΧΟΜΕΝΑ

ΑΠΟΦΑΣΕΙΣ

ΑΠΟΦΑΣΕΙΣ

Αριθμ. 1989 (1)

Χαρακτηρισμός ως διατηρητέου του κτιρίου που βρίσκεται εντός του εγκεκριμένου ρυμοτομικού σχεδίου του Δήμου Ν.Ψυχικού (Ν. Αττικής) και καθορισμός ειδικών όρων και περιορισμών δόμησης αυτού.

**Η ΥΠΟΥΡΓΟΣ
ΠΕΡΙΒΑΛΛΟΝΤΟΣ ΕΝΕΡΓΕΙΑΣ ΚΑΙ ΚΛΙΜΑΤΙΚΗΣ ΑΛΛΑΓΗΣ**

Έχοντας υπόψη:

1. Τις διατάξεις του άρθρου 4 παρ. 2 του ν. 1577/1985 «Γενικός Οικοδομικός Κανονισμός» (Α΄ 210) όπως το άρθρο αυτό αντικαταστάθηκε με το άρθρο 3 του ν. 2831/2000 «Τροποποίηση των διατάξεων του ν. 1577/1985 «ΓΟΚ» και άλλες πολεοδομικές διατάξεις» (Α΄140).

2. Τις διατάξεις του άρθρου 90 του Κώδικα Νομοθεσίας για την Κυβέρνηση και τα κυβερνητικά όργανα του π.δ/τος 63/2005 (Α΄ 98).

3. Την υπ' αρ. 2876/7.10.2009 απόφαση του Πρωθυπουργού «Αλλαγή τίτλου Υπουργείων» (Β΄ 2234).

4. Την από 20-1-2009 αίτηση της Δεβόρας - Αθανασίας Μπουκογιάννη (αρ. πρωτ. ΥΠΕΧΩΔΕ 2446/20-1-2009).

5. Την από 27-4-2009 αιτιολογική έκθεση της Δ/νσης Πολεοδομικού Σχεδιασμού - Τμήμα Παραδοσιακών Οικισμών.

6. Το γεγονός ότι παρήλθε άπρακτη η τασσόμενη προθεσμία που προβλέπεται από τις διατάξεις του άρθρου 4 (παρ. 2) του ν. 1577/1985 (Α΄ 210) όπως αντικαταστάθηκε με το άρθρο 3 παρ.2 του ν. 2831/2000 χωρίς να περιέλθουν στη Δ/νση Πολ/κού Σχεδιασμού - Τμήμα Παραδοσιακών Οικισμών του τυχόν αντιρρήσεις των ενδιαφερομένων.

7. Το γεγονός ότι από τις κανονιστικές διατάξεις αυτής της απόφασης δεν προκαλείται δαπάνη σε βάρος του κρατικού προϋπολογισμού και του προϋπολογισμού του οικείου Ο.Τ.Α., αποφασίζουμε:

1. Χαρακτηρίζεται ως διατηρητέο το κτίριο που βρίσκεται εντός του εγκεκριμένου ρυμοτομικού σχεδίου του Δήμου Ν.Ψυχικού (Ν. Αττικής) επί της οδού Αγίας Σοφίας 9, όπως φαίνεται σημειωμένο με μαύρη διαγράμμιση στο σχετικό πρωτότυπο τοπογραφικό διάγραμμα σε κλίμακα 1:200 που θεωρήθηκε από τον Προϊστάμενο της Δ/νσης Τοπογραφικών Εφαρμογών με την 1989/2010 πράξη του και που αντίτυπό του σε φωτοσμίκρυνση δημοσιεύεται με την παρούσα απόφαση.

2. Ως διατηρητέο κτίριο χαρακτηρίζεται το αρχικό κτίριο καθώς και οι εναρμονιζόμενες με το αρχικό κτίριο μεταγενέστερες προσθήκες όχι όμως και τα πάσης φύσεως καθ' ύψος ή κατ' επέκταση υπάρχοντα προσκτίσματα, που αλλοιώνουν το αρχικό κτίριο.

Ο καθορισμός των προσκτισμάτων που αλλοιώνουν το αρχικό κτίριο πραγματοποιείται από την Επιτροπή Πολεοδομικού και Αρχιτεκτονικού Ελέγχου (ΕΠΑΕ).

3. Στο χαρακτηριζόμενο ως διατηρητέο κτίριο απαγορεύεται κάθε αφαίρεση, αλλοίωση ή καταστροφή τόσο των επί μέρους αρχιτεκτονικών ή καλλιτεχνικών και διακοσμητικών στοιχείων του, όσο και του κτιρίου συνολικά, πλην των προσκτισμάτων ή των στοιχείων

του κτιρίου για τα οποία η ΕΠΑΕ έχει γνωμοδοτήσει για την αφαίρεσή τους.

4. Επιτρέπεται η επισκευή, ο εκσυγχρονισμός των εγκαταστάσεων, η ενίσχυση του φέροντα οργανισμού καθώς και επεμβάσεις για λόγους λειτουργικούς του διατηρητέου κτιρίου, εφόσον δεν αλλοιώνεται ο αρχιτεκτονικός χαρακτήρας του και δεν θίγονται τα διατηρητέα στοιχεία του.

5. Δεν επιτρέπεται η τοποθέτηση φωτεινών επιγραφών και διαφημίσεων. Επιτρέπονται μόνο η τοποθέτηση επιγραφών μικρών διαστάσεων που πληροφορούν για την χρήση των χώρων του διατηρητέου κτιρίου.

6. Αιτήσεις για προσθήκες στο διατηρητέο κτίριο ή αντικατάσταση του φέροντος οργανισμού του αποστέλλονται από την Πολεοδομική Υπηρεσία στην αρμόδια Υπηρεσία του ΥΠΕΚΑ με γνώμη της Επιτροπής Πολεοδομικού και Αρχιτεκτονικού Ελέγχου (ΕΠΑΕ) για ειδική ρύθμιση σύμφωνα με τις διατάξεις του άρθρου 4 παρ.2 του ν. 1577/85 (Α΄ 210), όπως τροποποιήθηκε και ισχύει με το άρθρο 3 του ν.2831/2000 (Α΄ 140), εφόσον δεν παραβλάπτεται το διατηρητέο κτίριο και ο χώρος που το περιβάλλει.

7. Για οποιαδήποτε επέμβαση στο εξωτερικό και εσωτερικό του διατηρητέου κτιρίου όπως και για την τοποθέτηση επιγραφών απαιτείται έγκριση της Επιτροπής Πολεοδομικού και Αρχιτεκτονικού Ελέγχου (ΕΠΑΕ).

8. Η ισχύς της παρούσας απόφασης αρχίζει από τη δημοσίευσή της στην Εφημερίδα της Κυβερνήσεως.

Η απόφαση αυτή να δημοσιευθεί στην Εφημερίδα της Κυβερνήσεως.


Αθήνα, 19 Ιανουαρίου 2010


Η ΥΠΟΥΡΓΟΣ

ΚΩΝΣΤΑΝΤΙΝΑ ΜΠΙΡΜΠΙΛΗ

ΥΠΟΥΡΓΕΙΟ ΠΕΡΙΒΑΛΛΟΝΤΟΣ
ΕΝΕΡΓΕΙΑΣ & ΚΛΙΜΑΤΙΚΗΣ ΑΛΛΑΓΗΣ
ΣΥΝΟΔΕΥΕΙ ΤΗΝ ΥΠ' ΑΡΙΘΜ. Γ.1989/10 ΑΠΟΦΑΣΗ
ΠΕΡΙ Χαρακτηρισμού ως διατηρητέου του κτιρίου που βρίσκεται εντός του εγκεκριμένου ρυμοτ. σχ. του δήμου Ν. Ψυχικού (ν. Αττικής) και καθορισμού ειδικών όρων και περιορισμών δόμησης αυτού
ΑΘΗΝΑ, 19 Ιανουαρίου 2010
Ο Δ/ΝΤΗΣ
Γ. ΜΑΝΟΥΡΗΣ

Αρ. φακ. 2/10
σχ. 1

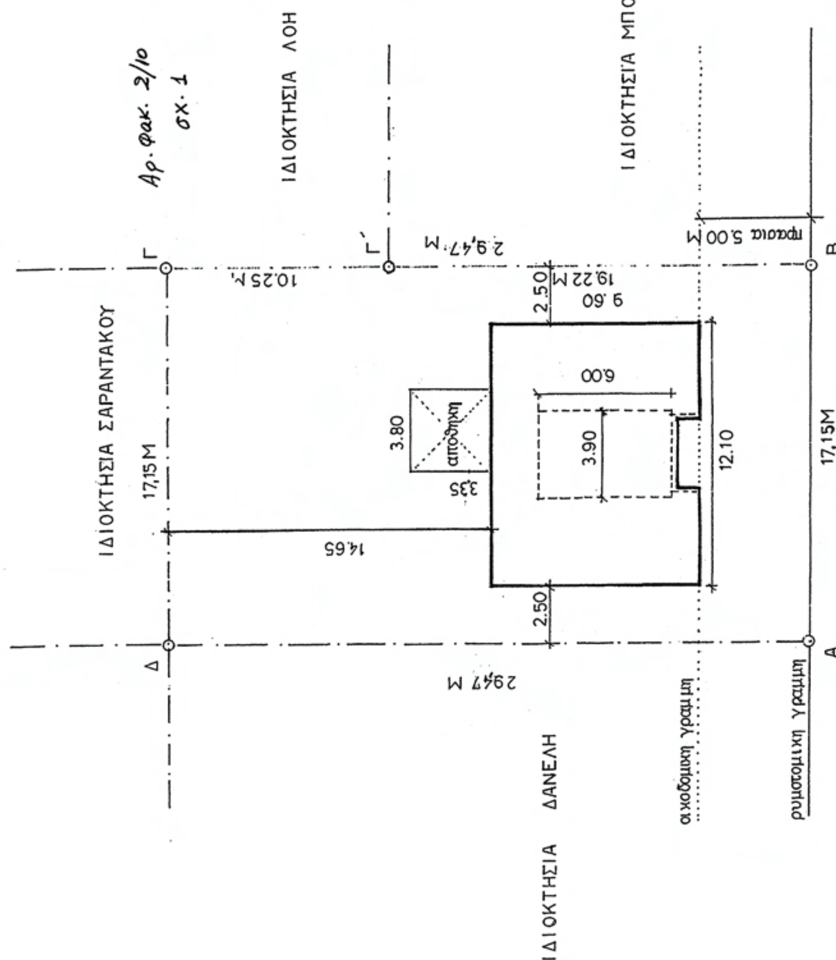

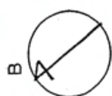

ΟΔΟΣ ΑΓ. ΣΟΦΙΑΣ πλατος : 15,00 Μ

ΕΘΝΙΚΟ ΤΥΠΟΓΡΑΦΕΙΟ
Για τεχνικούς λόγους στο σχεδιάγραμμα, έγινε σμίκρυνση, κατά ποσοστό 59%

ΥΠΟΜΝΗΜΑ :

1. ΟΡΟΙ ΔΟΜΗΣΗΣ
Δήμος Ν. Ψυχικού (Δ/μα 24.11.70, ΦΕΚ. 302 Δ 24.12.70)

ΕΜΒΑΔΟΝ ΟΙΚΟΠΕΔΟΥ = 400Μ2
ΠΡΟΣΩΠΟ = 13Μ
ΒΑΘΟΣ = 18Μ
ΚΑΛΥΨΗ = 40%
Σ.Δ. = 120%
ΣΥΣΤΗΜΑ Π.Ε.
Max ΥΨΟΣ = 14Μ όπου 2Μ : pilotis

2. ΕΜΒΑΔΟΝ ΟΙΚΟΠΕΔΟΥ :

Ε (ΑΒΓΔΑ) 17,15 Μ Χ 29,47 Μ = 505,41 Μ

3. ΥΠΟΛΟΓΙΣΜΟΣ ΥΠΑΡΧΟΥΣΑΣ ΕΚΜΕΤΑΛΛΕΥΣΗΣ :

- ΙΣΟΓΕΙΟ : 9,60 Χ12,10) – (3,05 Χ1,00) = 113,11 Μ2
- ΟΡΟΦΟΣ: 9,60 Χ12,10) – (3,35 Χ1,30) = 111,80 Μ2
- ΔΩΜΑ : 6,00 Χ 3,90 = 23,40 Μ2

ΣΥΝΟΛΟ ΕΚΜΕΤΑΛΛΕΥΣΗΣ = 248,31 Μ2

ΕΡΓΟΔΟΤΗΣ : ΟΙΚΟΓΕΝΕΙΑ ΜΠΟΥΚΟΓΙΑΝΝΗ

ΕΡΓΟ : ΑΠΟΤΥΠΩΣΗ ΥΠΑΡΧΟΥΣΑΣ ΜΟΝΟΚΑΤΟΙΚΙΑΣ ΣΤΟ Ν. ΨΥΧΙΚΟ , ΑΓΙΑΣ ΣΟΦΙΑΣ 9

ΘΕΜΑ : ΤΟΠΟΓΡΑΦΙΚΟ ΔΙΑΓΡΑΜΜΑ

ΜΕΛΕΤΗΤΗΣ : ΚΑΛΑΝΤΖΟΠΟΥΛΟΣ ΝΙΚΟΛΑΟΣ

ΚΛΙΜΑΚΑ : 1: 200 ΧΡΟΝΟΣ ΜΕΛΕΤΗΣ : ΙΟΥΝΙΟΣ 2008

ΣΦΡΑΓΙΔΑ : ΥΠΟΓΡΑΦΗ :

ΝΙΚΟΣ Δ. ΚΑΛΑΝΤΖΟΠΟΥΛΟΣ
ΑΡΧΙΤΕΚΤΩΝ - ΜΗΧΑΝΙΚΟΣ
ΔΙΠΛΩΜΑΤΟΥΧΟΣ ΠΟΛΥΤΕΧΝΕΙΟΥ ΜΙΛΑΝΟΥ
ΜΕΛΟΣ Τ.Ε.Ε. Α.Μ.: 49486
ΙΛΙΑΔΟΣ 30 - 152 32 Κ. ΧΑΛΑΝΔΡΙ
ΤΗΛ./FAX:210 6712753 - ΚΙΝ.:6972 087387
ΑΦΜ-040031357 - ΔΟΥ ΧΑΛΑΝΔΡΙΟΥ

ΥΠΟΥΡΓΕΙΟ ΠΕΡΙΒΑΛΛΟΝΤΟΣ ΕΝΕΡΓΕΙΑΣ ΚΑΙ ΚΛΙΜΑΤΙΚΗΣ ΑΛΛΑΓΗΣ

ΔΙΕΥΘΥΝΣΗ ΠΟΛΕΟΔΟΜΙΚΟΥ ΣΧΕΔΙΑΣΜΟΥ
ΤΜΗΜΑ ΠΑΡΑΔΟΣΙΑΚΩΝ ΟΙΚΙΣΜΩΝ

ΧΑΡΑΚΤΗΡΙΣΜΟΣ ΚΤΙΡΙΟΥ ΩΣ ΔΙΑΤΗΡΗΤΕΟΥ

ΘΕΣΗ: ΟΔΟΣ ΑΓ. ΣΟΦΙΑΣ ΑΡ. 9 – Ν. ΨΥΧΙΚΟ

ΤΟΠΟΓΡΑΦΙΚΟ ΔΙΑΓΡΑΜΜΑ	**ΚΛ. : 1/200**

Αριθμ. 2000 (2)

Χαρακτηρισμός ως διατηρητέου του κτιρίου που βρίσκεται εντός του εγκεκριμένου ρυμοτομικού σχεδίου του Δήμου Αθηναίων (Ν. Αττικής) και καθορισμός ειδικών όρων και περιορισμών δόμησης.

Η ΥΠΟΥΡΓΟΣ ΠΕΡΙΒΑΛΛΟΝΤΟΣ ΕΝΕΡΓΕΙΑΣ ΚΑΙ ΚΛΙΜΑΤΙΚΗΣ ΑΛΛΑΓΗΣ

Έχοντας υπόψη:

1. Τις διατάξεις του άρθρου 4 παρ. 2 του ν. 1577/1985 «Γενικός Οικοδομικός Κανονισμός» (Α΄ 210), όπως το άρθρο αυτό αντικαταστάθηκε με το άρθρο 3 του ν. 2831/2000 «Τροποποίηση των διατάξεων του ν. 1577/1985 «Γενικός Οικοδομικός Κανονισμός» και άλλες πολεοδομικές διατάξεις» (Α΄ 140).

2. Τις διατάξεις του άρθρου 90 του Κώδικα Νομοθεσίας για την Κυβέρνηση και τα κυβερνητικά όργανα, του π.δ/τος 63/2005 (Α΄ 98).

3. Την υπ' αρ. 2876/7.10.2009 απόφαση του Πρωθυπουργού «Αλλαγή τίτλου Υπουργείων» (Β΄ 2234).

4. Το υπ' αρ. 4890/724ΑΕ/10.6.2005 έγγραφο της Διεύθυνσης Πολεοδομίας Νομ. Αθηνών - Τμήμα ΕΠΑΕ.

5. Το υπ' αριθ. ΥΠΠΟ/ΔΙΝΣΑΚ/8940/209/2.2.2009 έγγραφο του Υπουργείου Πολιτισμού, (αρ. πρωτ. ΥΠΕΧΩΔΕ 6709/12.2.2009).

6. Την από 16.3.2009 αιτιολογική έκθεση της Διεύθυνσης Πολεοδομικού Σχεδιασμού - Τμήμα Παραδοσιακών Οικισμών του ΥΠΕΧΩΔΕ.

6. Το γεγονός ότι παρήλθε άπρακτη η τασσόμενη προθεσμία που προβλέπεται από τις διατάξεις του άρθρου 4 (παρ. 2) του ν. 1577/1985 (Α΄ 210), όπως αντικαταστάθηκε με το άρθρο 3 παρ.2 του ν. 2831/2000 χωρίς να περιέλθουν στη Διεύθυνση Πολεοδομικού Σχεδιασμού τυχόν αντιρρήσεις των ενδιαφερομένων.

7. Το γεγονός ότι από τις κανονιστικές διατάξεις της παρούσας απόφασης δεν προκαλείται δαπάνη σε βάρος του κρατικού προϋπολογισμού και του προϋπολογισμού του οικείου ΟΤΑ, αποφασίζουμε:

1. Χαρακτηρίζεται ως διατηρητέο το κτίριο που βρίσκεται εντός του εγκεκριμένου ρυμοτομικού σχεδίου του Δήμου Αθηναίων (Ν. Αττικής) και ειδικότερα επί της οδού Λαζαίων 3 (Ο.Τ. 88/55), όπως φαίνεται σημειωμένο με μαύρη διαγράμμιση στο σχετικό πρωτότυπο διάγραμμα σε κλίμακα 1:200, που θεωρήθηκε από τον Προϊστάμενο της Διεύθυνσης Τοπογραφικών Εφαρμογών με την υπ' αρ. 2000/2010 πράξη του και που αντίτυπό του σε φωτοσμίκρυνση δημοσιεύεται με την παρούσα απόφαση.

2. Ως διατηρητέο χαρακτηρίζεται το κέλυφος του αρχικού κτιρίου καθώς και οι εναρμονιζόμενες με αυτό μεταγενέστερες προσθήκες, όχι όμως και τα πάσης φύσεως καθ' ύψος ή κατ'επέκταση υπάρχοντα προσκτίσματα, που αλλοιώνουν το αρχικό κτίριο. Ο καθορισμός των προσκτισμάτων που αλλοιώνουν το αρχικό κτίριο πραγματοποιείται από την Επιτροπή Πολεοδομικού και Αρχιτεκτονικού Ελέγχου (Ε.Π.Α.Ε.).

3. Στο χαρακτηριζόμενο ως διατηρητέο κτίριο απαγορεύεται κάθε αφαίρεση, αλλοίωση ή καταστροφή τόσο των επί μέρους αρχιτεκτονικών ή καλλιτεχνικών και διακοσμητικών στοιχείων του, όσο και του κτιρίου συνολικά, πλην των προσκτισμάτων ή των στοιχείων του κτιρίου για τα οποία η Ε.Π.Α.Ε., έχει γνωμοδοτήσει για την αφαίρεσή τους.

4. Επιτρέπεται η επισκευή, ο εκσυγχρονισμός των εγκαταστάσεων, η ενίσχυση στον φέροντα οργανισμό καθώς και επεμβάσεις για λόγους λειτουργικούς του προτεινομένου να χαρακτηρισθεί ως διατηρητέο κτίριο, εφόσον δεν αλλοιώνεται ο αρχιτεκτονικός χαρακτήρας του και δεν θίγονται τα διατηρητέα στοιχεία του.

5. Δεν επιτρέπεται η τοποθέτηση φωτεινών επιγραφών και διαφημίσεων στο διατηρητέο κτίριο.

Επιτρέπεται η τοποθέτηση επιγραφών μικρών διαστάσεων που πληροφορούν για την χρήση των χώρων του.

6. Αιτήσεις για προσθήκη στο διατηρητέο κτίριο αποστέλλονται από την Πολεοδομική Υπηρεσία στην αρμόδια Υπηρεσία του Υπουργείου Περιβάλλοντος, Ενέργειας και Κλιματικής Αλλαγής, με γνώμη της Ε.Π.Α.Ε. για ειδική ρύθμιση σύμφωνα με τις διατάξεις του άρθρου 4 παρ. 2 του ν. 1577/1985 (Α΄ 210), όπως τροποποιήθηκε και ισχύει με το άρθρο 3 του ν.2831/2000, εφόσον δεν παραβλάπτονται το διατηρητέο κτίριο και ο χώρος που το περιβάλλει.

7. Για οποιαδήποτε επέμβαση στο εξωτερικό και εσωτερικό του διατηρητέου κτιρίου, όπως και για την τοποθέτηση επιγραφών απαιτείται η έγκριση της Επιτροπής Πολεοδομικού και Αρχιτεκτονικού Ελέγχου (Ε.Π.Α.Ε.).


8. Η ισχύς της παρούσας απόφασης αρχίζει από τη δημοσίευσή της στην Εφημερίδα της Κυβερνήσεως.

Η απόφαση αυτή να δημοσιευθεί στην Εφημερίδα της Κυβερνήσεως.

Αθήνα, 19 Ιανουαρίου 2010

Η ΥΠΟΥΡΓΟΣ

ΚΩΝΣΤΑΝΤΙΝΑ ΜΠΙΡΜΠΙΛΗ

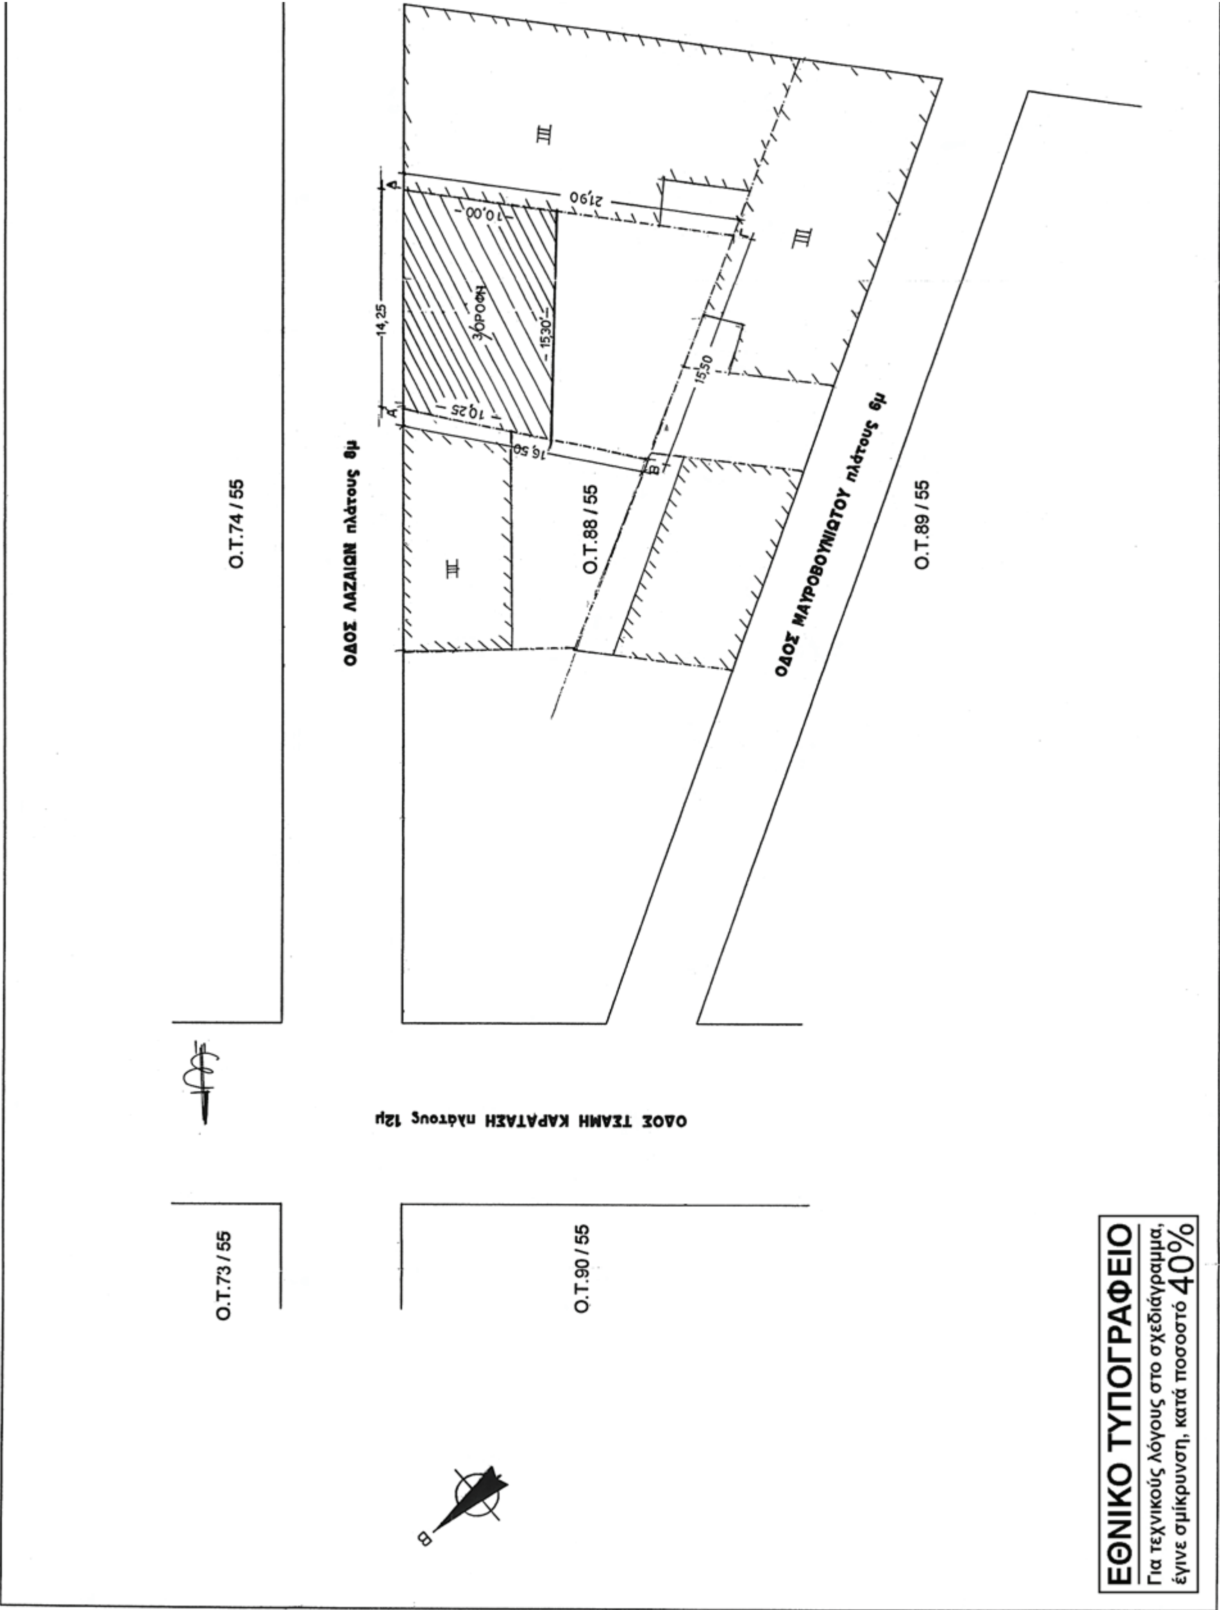
Ο.Τ.74 / 55
ΟΔΟΣ ΛΑΖΑΙΩΝ πλάτους 8μ
Ο.Τ.88 / 55
ΟΔΟΣ ΜΑΥΡΟΒΟΥΝΙΩΤΟΥ πλάτους 8μ
Ο.Τ.89 / 55
ΟΔΟΣ ΤΣΑΜΗ ΚΑΡΑΤΑΣΗ πλάτους 12μ
Ο.Τ.73 / 55
Ο.Τ.90 / 55
21,90
10,00
14,25
15,30
10,25
16,50
15,50
3ΟΡΟΦΗ
ΕΘΝΙΚΟ ΤΥΠΟΓΡΑΦΕΙΟ
Για τεχνικούς λόγους στο σχεδιάγραμμα,
έγινε σμίκρυνση, κατά ποσοστό 40%

ΟΔΟΣ ΖΑΧΑΡΙΤΣΑ πλάτους 10μ

Ο.Τ.87 / 55

ΟΡΟΙ ΔΟΜΗΣΗΣ

Ύψος : 11μ
Τομέας Αρχαιολογίας : 3
Όροφοι : 3 Χωρίς Απόληξη
ΦΕΚ 53Δ / 75
Σ.Δ. 2.10 ΦΕΚ 312Δ / 78
ΧΡΗΣΕΙΣ ΓΗΣ : Γ.Π.Σ. ΠΛΗΝ ΒΙΟΤΕΧΝΙΕΣ - ΒΙΟΜΗΧΑΝΙΕΣ
ΑΡΧΑΙΟΛΟΓΙΑ : ΝΑΙ
ΙΣΤΟΡΙΚΟ ΚΕΝΤΡΟ : ΟΧΙ
ΓΚΑΡΑΖ : ΦΕΚ76 Α' / 04
ΑΡΤΙΟ : Ε=200 Π=10 προ 9 - 6 -73 Ε=112.60 Π=6
ΚΑΛΥΨΗ : 70% - ΣΥΝΕΧΕΣ

ΔΗΛΩΣΗ ΥΛΟΠΟΙΗΣΗΣ ΟΡΙΩΝ

Ο υπογράφων ιδιοκτήτης δηλώνω υπεύθυνα ότι τα όρια που έχουν υλοποιηθεί στην ιδιοκτησία μου είναι ορθά.

Ο Δηλών

ΝΙΚΟΛΑΟΣ ΓΕΩΡΓ. ΚΑΡΟΥΤΣΟΣ
ΔΙΠΛ. ΑΡΧΙΤΕΚΤΩΝ ΜΗΧΑΝΙΚΟΣ
ΜΕΛΟΣ Τ.Ε.Ε. - Α.Μ. 34405

ΔΗΛΩΣΗ Ν.651/77 :

Ο υπογράφων μηχανικός δηλώνω υπεύθυνα ότι, το εικονιζόμενο στο παρόν διάγραμμα οικόπεδο, υπό τα στοιχεία ΑΒΓΔΑ και εμβαδού Ε= τμ, ιδιοκτησίας Στριγγλή Παναγιώτη & Χρήστου , που βρίσκεται επί της οδού Λαζαίων 3 στο δήμο Αθηναίων. Είναι άρτιο και οικοδομήσιμο σύμφωνα με τους όρους δόμησης και τις ισχύουσες πολεοδομικές διατάξεις. Τέλος δεν διέρχονται γραμμές υψηλής τάσης ρεύματος και ρέμμα σε απόσταση 25μ από το οικόπεδο.

ΑΘΗΝΑ ΜΑΡΤΙΟΣ 2005
Ο Δηλών

ΝΙΚΟΛΑΟΣ ΓΕΩΡΓ. ΚΑΡΟΥΤΣΟΣ
ΔΙΠΛ. ΑΡΧΙΤΕΚΤΩΝ ΜΗΧΑΝΙΚΟΣ
ΜΕΛΟΣ Τ.Ε.Ε. - Α.Μ. 34405
Λ. ΦΥΛΗΣ 109Β - ΑΝΩ ΛΙΟΣΙΑ ΤΗΛ. ..., ΚΙΝ. 6977165311
Α.Φ.Μ.: 027001623 - Δ.Ο.Υ.: ΑΓ. ΑΝΑΡΓΥΡΩΝ

Εμβαδόν οικοπέδου (ΑΒΓΔΑ) = 275 τμ
εμβαδον 3/ορόφου κατοικίας
προς κατεδάφιση : 149.52x3 = 448.56 τμ

ΥΠΟΥΡΓΕΙΟ ΠΕΡΙΒΑΛΛΟΝΤΟΣ
ΕΝΕΡΓΕΙΑΣ & ΚΛΙΜΑΤΙΚΗΣ ΑΛΛΑΓΗΣ
ΣΥΝΟΔΕΥΕΙ ΤΗΝ ΥΠ' ΑΡΙΘΜ. Γ. 2000/10 ΑΠΟΦΑΣΗ
ΠΕΡΙ Χαρακτηρισμού ως διατηρητέου του κτιρίου που βρίσκεται εντός του εγκεκριμένου ρυμοτ. σχ. του δήμου Αθηναίων (ν. Αττικής) και καθορισμού ειδικών όρων και περιορισμών δόμησης.
ΑΘΗΝΑ, 19 Ιανουαρίου 2010
Ο Δ/ΝΤΗΣ

Γ. ΜΑΝΟΥΡΗΣ

Αρ. Φακ. 5/10
σχ. 1

ΕΡΓΟ	ΚΑΤΕΔΑΦΙΣΗ 3/ΟΡΟΦΟΥ ΟΙΚΟΔΟΜΗΣ
ΘΕΣΗ	ΟΔΟΣ ΛΑΖΑΪΩΝ Ο.Τ. 88 / 55 ΔΗΜΟΣ ΑΘΗΝΑΙΩΝ
ΙΔΙΟΚΤΗΣΙΑ	ΣΤΡΙΓΓΛΗ ΠΑΝΑΓΙΩΤΗ & ΣΤΡΙΓΓΛΗ ΧΡΗΣΤΟΥ
ΜΕΛΕΤΗΤΗΣ	ΚΑΡΟΥΤΣΟΣ ΝΙΚΟΛΑΟΣ ΑΡΧΙΤΕΚΤΩΝ ΜΗΧΑΝΙΚΟΣ
ΘΕΜΑ ΣΧΕΔΙΟΥ	ΤΟΠΟΓΡΑΦΙΚΟ ΔΙΑΓΡΑΜΜΑ
ΑΡ. ΣΧΕΔΙΟΥ	
ΚΛΙΜΑΚΑ	1:200
ΧΡΟΝΟΣ ΜΕΛΕΤΗΣ	ΜΑΡΤΙΟΣ 2005
ΣΦΡΑΓΙΔΑ - ΥΠΟΓΡΑΦΗ ΜΕΛΕΤΗΤΩΝ	

Το παρόν διάγραμμα συνοδεύει την από 16-3-09 απολογιστική έκθεση της δ/νσης Πολ/κού Σχεδιασμού ... Π.Ω.
Ο Τμηματάρχης

Αρχ. Μηχανικός

ΝΙΚΟΛΑΟΣ ΓΕΩΡΓ. ΚΑΡΟΥΤΣΟΣ
ΔΙΠΛ. ΑΡΧΙΤΕΚΤΩΝ ΜΗΧΑΝΙΚΟΣ
ΜΕΛΟΣ Τ.Ε.Ε. - Α.Μ. 34405

ΕΛΕΓΧΘΗΚΕ
Αθήνα, ... ΙΟΥΝ. 2005
Ο ΜΗΧ/ΚΟΣ ΕΦΑΡΜΟΓΗΣ
ΨΑΡΡΑΣ ΔΗΜΗΤΡΙΟΣ

Αριθμ. 1999 (3)

Χαρακτηρισμός ως διατηρητέων έξι (6) κτιρίων που βρίσκονται εντός του εγκεκριμένου ρυμοτομικού σχεδίου του Δήμου Αθηναίων (Ν. Αττικής) «περιοχή Κολωνάκι» και καθορισμός ειδικών όρων και περιορισμών δόμησης αυτών.

Η ΥΠΟΥΡΓΟΣ
ΠΕΡΙΒΑΛΛΟΝΤΟΣ ΕΝΕΡΓΕΙΑΣ ΚΑΙ ΚΛΙΜΑΤΙΚΗΣ ΑΛΛΑΓΗΣ

Έχοντας υπόψη :

1. Τις διατάξεις του άρθρου 4 παρ. 2 του ν. 1577/1985 «Γενικός Οικοδομικός Κανονισμός» (Α΄ 210), όπως αντικαταστάθηκε με το άρθρο 3 του ν. 2831/2000 «Τροποποίηση των διατάξεων του ν. 1577/1985 «Γενικός Οικοδομικός Κανονισμός» και άλλες πολεοδομικές διατάξεις» (Α΄ 140).

2. Τις διατάξεις του άρθρου 90 του Κώδικα Νομοθεσίας για την Κυβέρνηση και τα κυβερνητικά όργανα, του π.δ/τος 63/2005 (Α΄ 98).

3. Την υπ' αρ. 2876/7.10.2009 απόφαση του Πρωθυπουργού «Αλλαγή τίτλου Υπουργείων» (Β΄ 2234).

4. Την από 6-7-2007 αιτιολογική έκθεση της Διεύθυνσης Πολεοδομικού Σχεδιασμού - Τμήμα Παραδοσιακών Οικισμών του ΥΠΕΧΩΔΕ.

5. Το γεγονός ότι παρήλθε η τασσόμενη από το άρθρο 4 του ν. 1577/85 (Α΄ 210), όπως ισχύει, προθεσμία χωρίς να περιέλθουν στην Δ/νση Πολεοδομικού Σχεδιασμού-Τμήμα Παραδοσιακών Οικισμών του ΥΠΕΧΩΔΕ τυχόν αντιρρήσεις των ενδιαφερομένων.

6. Το υπ' αριθ. 104/11.11.2008 υπηρεσιακό σημείωμα της Διεύθυνσης Πολεοδομικού Σχεδιασμού - Τμήμα Παραδοσιακών Οικισμών του ΥΠΕΧΩΔΕ.

7. Το γεγονός ότι από τις κανονιστικές διατάξεις αυτής της απόφασης δεν προκαλείται δαπάνη σε βάρος του κρατικού προϋπολογισμού και του προϋπολογισμού του οικείου ΟΤΑ, αποφασίζουμε:

1. Χαρακτηρίζονται ως διατηρητέα έξι (6) κτίρια που βρίσκονται επί των οδών α) Καρνεάδου 48, β) Καρνεάδου 50 και Μαρασλή, γ) Πλουτάρχου 3 και Υψηλάντου, δ) Πλουτάρχου 10, ε) Υψηλάντου 4 και στ) Υψηλάντου 5 εντός του εγκεκριμένου ρυμοτομικού σχεδίου του Δήμου Αθηναίων (Ν. Αττικής) (περιοχή Κολωνάκι), όπως φαίνονται με μαύρη διαγράμμιση στο σχετικό πρωτότυπο τοπογραφικό διάγραμμα σε κλίμακα 1:1000, που θεωρήθηκε από τον Προϊστάμενο της Διεύθυνσης Τοπογραφικών Εφαρμογών με την 1999/2010 πράξη του και που αντίτυπό του σε φωτοσμίκρυνση δημοσιεύεται με την παρούσα απόφαση.

2. Ως διατηρητέα κτίρια χαρακτηρίζονται τα αρχικά εκάστοτε κτίρια καθώς και οι εναρμονιζόμενες με αυτά μεταγενέστερες προσθήκες όχι όμως και τα πάσης φύσεως καθ'ύψος ή κατ' επέκταση υπάρχοντα προσκτίσματα, που τα αλλοιώνουν. Ο καθορισμός των προσκτισμάτων που αλλοιώνουν τα αρχικά κτίρια πραγματοποιείται από την Επιτροπή Πολεοδομικού και Αρχιτεκτονικού Ελέγχου (ΕΠΑΕ).

3. Στα χαρακτηριζόμενα ως διατηρητέα κτίρια απαγορεύεται κάθε αφαίρεση, αλλοίωση ή καταστροφή τόσο των επί μέρους αρχιτεκτονικών ή καλλιτεχνικών και διακοσμητικών στοιχείων τους, όσο και των κτιρίων συνολικά, πλην των προσκτισμάτων ή των στοιχείων των κτιρίων για τα οποία η ΕΠΑΕ έχει γνωμοδοτήσει για την αφαίρεσή τους.

4. Επιτρέπεται η επισκευή, ο εκσυγχρονισμός των εγκαταστάσεων, η ενίσχυση στο φέροντα οργανισμό καθώς και επεμβάσεις για λόγους λειτουργικούς στα χαρακτηριζόμενα ως διατηρητέα κτίρια, εφόσον δεν αλλοιώνεται ο αρχιτεκτονικός χαρακτήρας τους και δεν θίγονται τα διατηρητέα στοιχεία τους.

5. Δεν επιτρέπεται η τοποθέτηση φωτεινών ή μη επιγραφών και διαφημίσεων στα χαρακτηριζόμενα ως διατηρητέα κτίρια. Επιτρέπεται μόνο η τοποθέτηση επιγραφών μικρών διαστάσεων που πληροφορούν για τη χρήση των χώρων των κτιρίων.

6. Αιτήσεις για προσθήκη στα διατηρητέα κτίρια αποστέλλονται από την Πολεοδομική Υπηρεσία με γνώμη της ΕΠΑΕ στην αρμόδια Υπηρεσία του Υπουργείου Περιβάλλοντος, Ενέργειας και Κλιματικής Αλλαγής για ειδικές ρυθμίσεις σύμφωνα με τις διατάξεις του άρθρου 3 παρ. 2 του ν. 2831/00 (Α΄ 140), εφόσον δεν παραβλάπτονται τα διατηρητέα κτίρια και ο χώρος που τα περιβάλλει.

7. Για οποιαδήποτε επέμβαση στο εξωτερικό και εσωτερικό των διατηρητέων κτιρίων όπως και για την τοποθέτηση επιγραφών απαιτείται έγκριση της ΕΠΑΕ.

8. Η ισχύς της παρούσας απόφασης αρχίζει από τη δημοσίευσή της στην Εφημερίδα της Κυβερνήσεως.

Η απόφαση αυτή να δημοσιευθεί στην Εφημερίδα της Κυβερνήσεως.

Αθήνα 19 Ιανουαρίου 2010

Η ΥΠΟΥΡΓΟΣ

ΚΩΝΣΤΑΝΤΙΝΑ ΜΠΙΡΜΠΙΛΗ

ΕΘΝΙΚΟ ΤΥΠΟΓΡΑΦΕΙΟ

Για τεχνικούς λόγους στο σχεδιάγραμμα, έγινε σμίκρυνση, κατά ποσοστό 36%



ΥΠΟΥΡΓΕΙΟ ΠΕΡΙΒΑΛΛΟΝΤΟΣ
ΕΝΕΡΓΕΙΑΣ & ΚΛΙΜΑΤΙΚΗΣ ΑΛΛΑΓΗΣ
ΣΥΝΟΔΕΥΕΙ ΤΗΝ ΥΠ' ΑΡΙΘΜ. Γ.1999/10 ΑΠΟΦΑΣΗ
ΠΕΡΙ Χαρακτηρισμού ως διατηρητέων έξι (6) κτιρίων που βρίσκονται εντός του εγκεκριμένου ρυμοτ. σχ. του δήμου Αθηναίων (ν. Αττικής) "περιοχή Κολωνάκι" και καθορισμού ειδικών όρων και περιορισμών δόμησης αυτών
ΑΘΗΝΑ 19 Ιανουαρίου 2010
Ο Δ/ΝΤΗΣ

Γ. ΜΑΝΟΥΡΗΣ

Αρ. Φακ. 4/10
σχ. 1

ΥΠΟΥΡΓΕΙΟ ΠΕΡΙΒΑΛΛΟΝΤΟΣ, ΕΝΕΡΓΕΙΑΣ ΚΑΙ ΚΛΙΜΑΤΙΚΗΣ ΑΛΛΑΓΗΣ ΔΙΕΥΘΥΝΣΗ ΠΟΛΕΟΔΟΜΙΚΟΥ ΣΧΕΔΙΑΣΜΟΥ ΤΜΗΜΑ ΠΑΡΑΔΟΣΙΑΚΩΝ ΟΙΚΙΣΜΩΝ
ΘΕΣΗ : ΔΗΜΟΣ ΑΘΗΝΑΙΩΝ, ΚΟΛΩΝΑΚΙ
ΘΕΜΑ : ΧΑΡΑΚΤΗΡΙΣΜΟΣ ΕΞΙ (6) ΚΤΙΡΙΩΝ ΩΣ ΔΙΑΤΗΡΗΤΕΩΝ ΣΤΗΝ ΠΕΡΙΟΧΗ ΤΟΥ ΚΟΛΩΝΑΚΙΟΥ, ΑΘΗΝΑ
ΤΙΤΛΟΣ ΣΧΕΔΙΟΥ : ΤΟΠΟΓΡΑΦΙΚΟ
ΚΛΙΜΑΚΑ : 1: 1000

Αριθμ. 5936 (4)

Μερική ανάκληση τμήματος συντελεσμένης απαλλοτρίωσης της οδού Μυστρά -Τρύπη, (τμήμα Πικουλιάνικα - Τρύπη), στη θέση Σταυρός, με στοιχεία Ε2 [Ε-3-Ζ-Ε] εμβαδού 11,11 μ2, (τμήμα οικίας) και με στοιχεία Ε1 [1-2-3-Ε-Δ-Γ-1] εμβαδού 49,82 μ2, (τμήμα γηπέδου) ήτοι συνολικής επιφάνειας: Ε1+Ε2=49,82μ2+11,11μ2=60, 93μ2, Δήμου Μυστρά.

Ο ΝΟΜΑΡΧΗΣ ΛΑΚΩΝΙΑΣ

Έχοντας υπόψη:

1. Τον ν. 2882/2001, «Κώδικας Αναγκαστικών Απαλλοτριώσεων Ακινήτων» (Α΄ 17/2001) και ειδικότερα το άρθρου 12 αυτού.

2. Τον Ν. 1232/1982 «Περί επαναφοράς σε ισχύ, τροποποίηση και συμπλήρωση διατάξεων του Ν. 4352/64 και άλλων διατάξεων και ειδικότερα το άρθρο 2 παρ. 1 αυτού».

3. Τον Ν. 2218/94 «Ίδρυση Νομαρχιακής Αυτοδιοίκησης, τροποποίηση διατάξεων για την πρωτοβάθμια αυτ/ση και την Περιφέρεια και άλλες Διατάξεις».

4. Τον Ν. 2240/94 «Συμπλήρωση Διατάξεων για τη Νομαρχιακή Αυτοδιοίκηση και άλλες Διατάξεις».

5. Το Π.Δ. 25/28-11-1929 «Περί κωδικοποιήσεως των περί κατασκευής και συντηρήσεως οδών κείμενων διατάξεων», και ειδικότερα το άρθρο 23 αυτού.

6. Την από 09-10-2009, σχετική αίτηση των ενδιαφερομένων, για την ανάκληση τμήματος συντελεσμένης απαλλοτρίωσης.

7. Το αρ. πρ. 4791/22-10-2009 έγγραφό μας προς την Κτηματική Υπηρεσία Ν. Λακωνίας.

8. Το αρ. πρ. 2515/11-11-2009, έγγραφο της Κτηματικής Υπηρεσίας Ν. Λακωνίας.

9. Το αρ. πρ. 5392/3-12-2009, έγγραφό μας προς το Νομαρχιακό Συμβούλιο Ν.Α. Λακωνίας.

10. Τη σύμφωνη γνώμη του Νομαρχιακού Συμβουλίου, όπως την διατύπωσε στο Πρακτικό 18/14-12-2009, θέμα 12ο, υπ. αρ. 191 απόφασή του.

11. Το από Οκτώβριο 2009 τοπογραφικό διάγραμμα κλίμακας 1:250, του Πολιτικού Μηχανικού τ.ε. Ηλία Ιωάννου Βαχαβιώλου, όπως αυτό ελέγχθηκε και θεωρήθηκε από την Δ/νση Τεχνικών Υπηρεσιών Ν. Α. Λακωνίας, αποφασίζουμε:


Εγκρίνουμε την μερική ανάκληση τμήματος συντελεσμένης απαλλοτρίωσης της οδού Μυστρά-Τρύπη, (τμήμα Πικουλιάνικα-Τρύπη), στη θέση Σταυρός, με στοιχεία Ε2 [Ε-3-Ζ-Ε] εμβαδού 11,11 μ2, (τμήμα οικίας) και με στοιχεία Ε1 [1-2-3-Ε-Δ-Γ-1] εμβαδού 49,82 μ2, (τμήμα γηπέδου) ήτοι συνολικής επιφάνειας: Ε1+Ε2=49,82μ2+11,11μ2=60,93μ2, Δήμου Μυστρά, όπως εμφανίζεται στο από Οκτώβριο 2009 τοπογραφικό διάγραμμα κλίμακας 1:250, του Πολιτικού Μηχανικού τ.ε. Ηλία Ιωάννου Βαχαβιώλου.

Από τις διατάξεις της απόφασης αυτής δεν προκαλείται δαπάνη σε βάρος του Κρατικού Προϋπολογισμού ή του Προϋπολογισμού του Δήμου Μυστρά.

Η απόφαση αυτή να δημοσιευθεί στην Εφημερίδα της Κυβερνήσεως.


Σπάρτη, 28 Δεκεμβρίου 2009

Ο Νομάρχης
ΚΩΝΣΤΑΝΤΙΝΟΣ ΦΟΥΡΚΑΣ

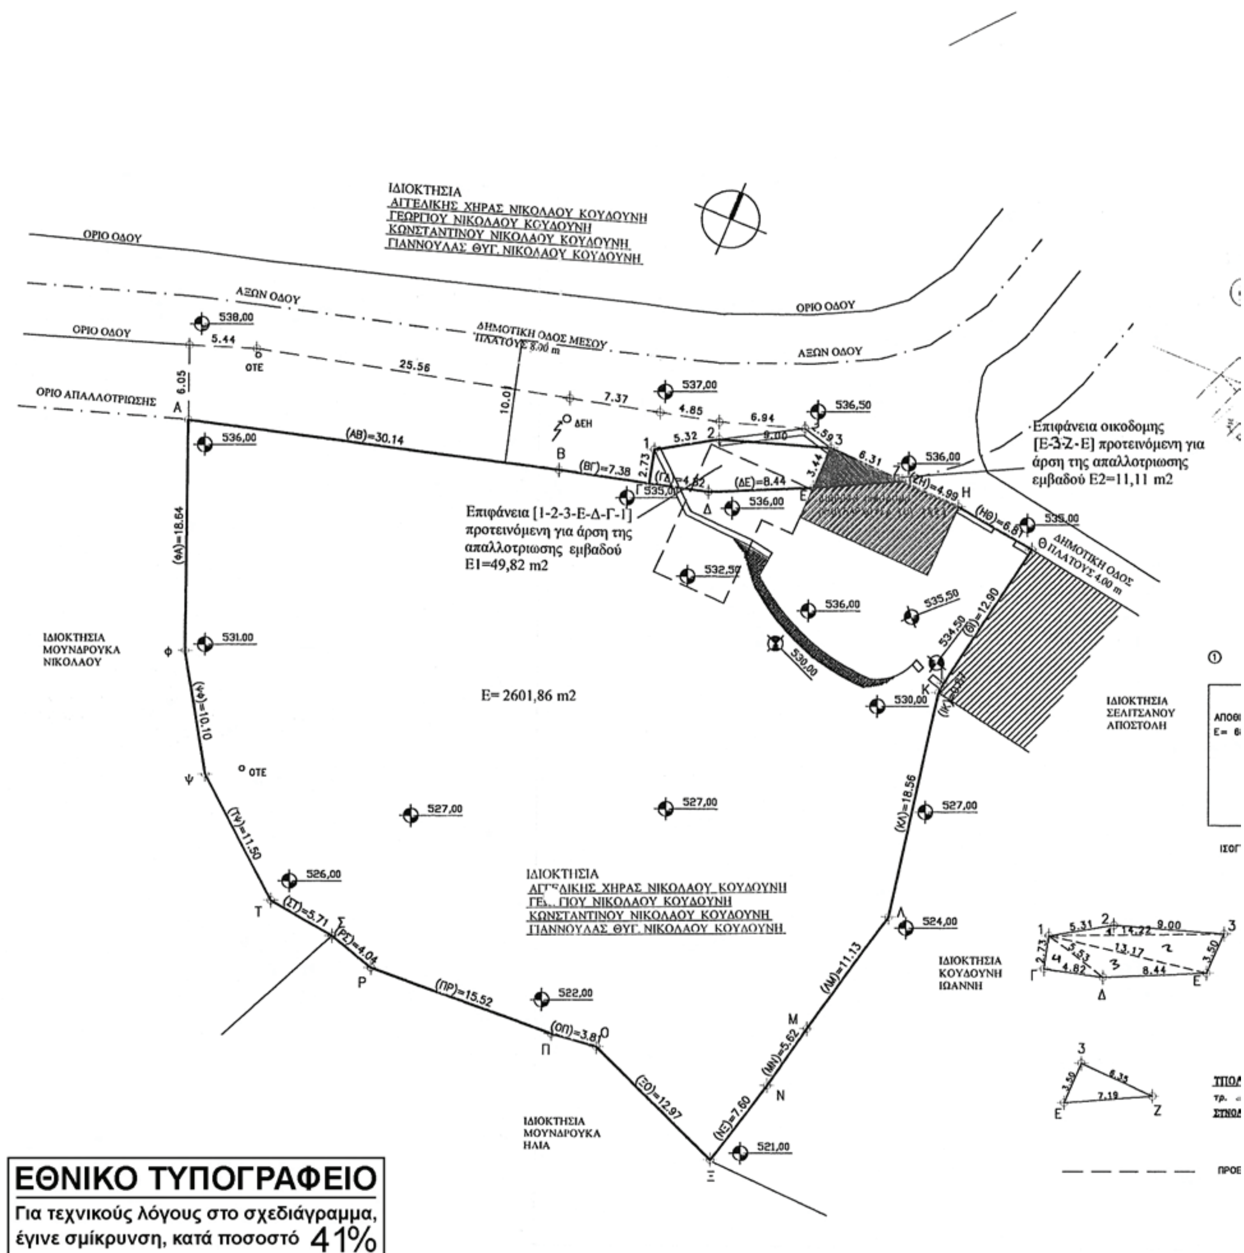

ΕΘΝΙΚΟ ΤΥΠΟΓΡΑΦΕΙΟ


Για τεχνικούς λόγους στο σχεδιάγραμμα, έγινε σμίκρυνση, κατά ποσοστό 41%

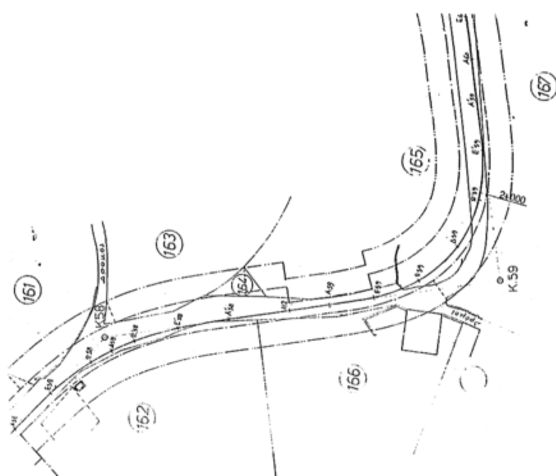





ΥΠΟΜΝΗΜΑ

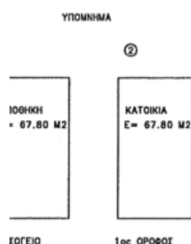

②

ΚΑΤΟΙΚΙΑ
Ε= 67.80 Μ2

ΙΟΘΗΚΗ
= 67.80 Μ2

ΕΟΓΕΙΟ

1ος ΟΡΟΦΟΣ

3

ΥΠΟΛΟΓΙΣΜΟΣ ΕΜΒΑΔΟΥ ΤΟΥ (1·2·3·Ε·Δ·Γ·1)

τρ. 1 : $E=\sqrt{14.26(14.26-5.31)(14.26-9.00)(14.26-14.22)}$ = 5.60 τ.μ.

τρ. 2 : $E=\sqrt{15.44(15.44-14.22)(15.44-3.50)(15.44-13.17)}$ = 22.67 τ.μ.

τρ. 3 : $E=\sqrt{13.57(13.57-13.17)(13.57-8.44)(13.57-5.53)}$ = 14.97 τ.μ.

τρ. 4 : $E=\sqrt{6.54(6.54-5.53)(6.54-4.82)(6.54-2.73)}$ = 6.58 τ.μ.

ΣΥΝΟΛΙΚΟ ΕΜΒΑΔΟ Ε1 = 49.82τ.μ.

ΙΟΛΟΓΙΣΜΟΣ ΕΜΒΑΔΟΥ ΤΟΥ (Β·Ζ·Ε).

: $E=\sqrt{8.52(8.52-6.35)(8.52-7.19)(8.52-3.50)}$ = 11.11 τ.μ.

ΝΟΛΙΚΟ ΕΜΒΑΔΟ Ε2 = 11.11τ.μ.

ΡΟΒΛΕΠΟΜΕΝΗ ΘΕΣΗ ΠΡΟΣΘΗΚΗΣ

ΤΕΧΝΙΚΟ ΓΡΑΦΕΙΟ ΗΛΙΑ ΒΑΧΑΒΙΩΛΟΥ ΤΟΥ ΙΩΑΝΝΟΥ
ΛΕΩΝΙΔΟΥ 50 ΣΠΑΡΤΗ – Τ.Κ. 23100
ΤΗΛΕΦΩΝΟ/ΤΗΛΕΟΜΟΙΟΤΥΠΙΑ 27310–27600
e–mail: vahavio–otenet.gr

εργοδότης	ΑΓΓΕΛΙΚΗ ΧΗΡΑ ΝΙΚΟΛΑΟΥ ΚΟΥΔΟΥΝΗ ΓΕΩΡΓΙΟΣ Ν. ΚΟΥΔΟΥΝΗΣ–ΚΩΝΣΤΑΝΤΙΝΟΣ Ν. ΚΟΥΔΟΥΝΗΣ ΓΙΑΝΝΟΥΛΑ ΘΥΓ. ΝΙΚΟΛΑΟΥ ΚΟΥΔΟΥΝΗ
έργο	ΑΝΑΚΛΗΣΗ ΤΜΗΜΑΤΟΣ ΣΥΝΤΕΛΕΣΜΕΝΗΣ ΑΠΑΛΛΟΤΡΙΩΣΗΣ ΟΙΚΟΠΕΔΟΥ
τοποθεσία	ΘΕΣΗ ΣΤΑΥΡΟΣ – Δ.Δ. ΤΡΥΠΗ – ΔΗΜΟΥ ΜΥΣΤΡΑ
μελετητής	ΒΑΧΑΒΙΩΛΟΣ ΗΛΙΑΣ–ΠΤ. ΠΟΛΙΤΙΚΟΣ ΜΗΧΑΝΙΚΟΣ Τ.Ε.

θέμα σχεδίου	αριθμός σχεδίου
ΤΟΠΟΓΡΑΦΙΚΟ ΔΙΑΓΡΑΜΜΑ	

κλίμακες	ημερομηνία	κωδικός μελέτης
1:250	ΟΚΤΩΒΡΙΟΣ 2009	

σφραγίδα – υπογραφή

ΗΛΙΑΣ ΙΩΑΝΝΟΥ ΒΑΧΑΒΙΩΛΟΣ
ΠΤΥΧ. ΠΟΛΙΤΙΚΟΣ ΜΗΧΑΝΙΚΟΣ Τ.Ε. - ΕΔΕ
Α.Μ. ΕΕΤΕΜ 03749
ΕΔΡΑ: ΑΡΧΙΔΑΜΟΥ 28 - ΣΠΑΡΤΗ
ΤΗΛ: 27310 27600 Τ.Κ. 23 100
ΑΦΜ: 026715578 ΔΟΥ: ΣΠΑΡΤΗΣ

Αριθ. 4658/09 (5)

Χαρακτηρισμός της οδού που συνδέει το Δ.Δ. Παραποτάμου με το Δ.Δ. Βαλομανδίου του Δήμου Πιαλείων ως Κύριας Δημοτικής Οδού.

Ο ΝΟΜΑΡΧΗΣ ΤΡΙΚΑΛΩΝ

Έχοντας υπ' όψη:

1. Τις διατάξεις των άρθρων 3 και 70 του Ν. Δ/τος της 17.7.23. (ΦΕΚ 228Α) «περί σχεδίων πόλεων κ.λπ.» όπως τροποποιήθηκαν και συμπληρώθηκαν μεταγενέστερα.

2. Τις διατάξεις του άρθρου 29 του Ν. 2831/2000 (Φ.Ε.Κ. 140 Α) «περί τροποποίησης του Γενικού Οικοδομικού Κανονισμού (Ν. 1577/85) και άλλων διατάξεων».

3. Τις διατάξεις του άρθρο 10 του Ν. 3044/2002 (Φ.Ε.Κ. 197Α/27-8-2002) «περί Μεταφοράς Συντελεστή Δόμησης και ρυθμίσεις άλλων θεμάτων..».

4. Τις διατάξεις του Ν.3200/55 «περί διοικητικής αποκεντρώσεως» όπως τροποποιήθηκαν και συμπληρώθηκαν με το Ν. Δ/γμα 732/70.

5. Τις διατάξεις του Ν. 2218/94 (ΦΕΚ 90 Α΄/13.6.94) «Ίδρυση Νομαρχιακής Αυτοδιοίκησης τροποποίηση διατάξεων για την πρωτοβάθμια αυτοδιοίκηση και την περιφέρεια και άλλες διατάξεις» όπως συμπληρώθηκε με τις διατάξεις του Ν. 2240/94 (ΦΕΚ 153 Α΄/16.9.94).

6. Το άρθρο 1 του Π.Δ. 24-5-1985 (Φ.Ε.Κ. 270Δ/31-5-85) «Περί όρων και περιορισμών δόμησης εκτός σχεδίου πόλεων και Οικισμών».

7. Την υπ'αριθ. 150/2009 απόφαση του Δημοτικού Συμβουλίου Δήμου Πιαλείων.

8. Την υπ' αριθ. 4283 /11-12-09 εισήγηση της Δ/νσης Πολ/μίας και Περ/ντος προς το ΣΧΟΠ. Ν. Τρικάλων.

9. Την υπ' αριθ. 4η/πρ. 10/11-12-09 θετική γνωμοδότηση του ΣΧΟΠ.

Και επειδή

Η υπ όψη Οδός που συνδέει το Δ.Δ. Παραποτάμου με το Δ.Δ. Βαλομανδίου όπως φαίνεται στο σχετικό απόσπασμα του χάρτη της ΓΥΣ πληροί τις προϋποθέσεις χαρακτηρισμού ως Κύριας του, αποφασίζουμε:

Χαρακτηρίζεται ως Κύρια Δημοτική η οδός που συνδέει το Δ.Δ. Παραποτάμου με το Δ.Δ. Βαλομανδίου Δήμου Πιαλείων,


όπως φαίνεται στο συνημμένο σχεδιάγραμμα σε κλίμακα 1:5000 το οποίο αποτελεί αναπόσπαστο μέρος της παρούσας.

Από τις διατάξεις της απόφασης αυτής, δεν προκαλείται δαπάνη σε βάρος του προϋπολογισμού του Δήμου Πιαλείων.


Η απόφαση αυτή να δημοσιευθεί στην Εφημερίδα της Κυβερνήσεως.

Τρίκαλα, 19 Ιανουαρίου 2010

Ο Νομάρχης
ΗΛΙΑΣ ΒΛΑΧΟΓΙΑΝΝΗΣ

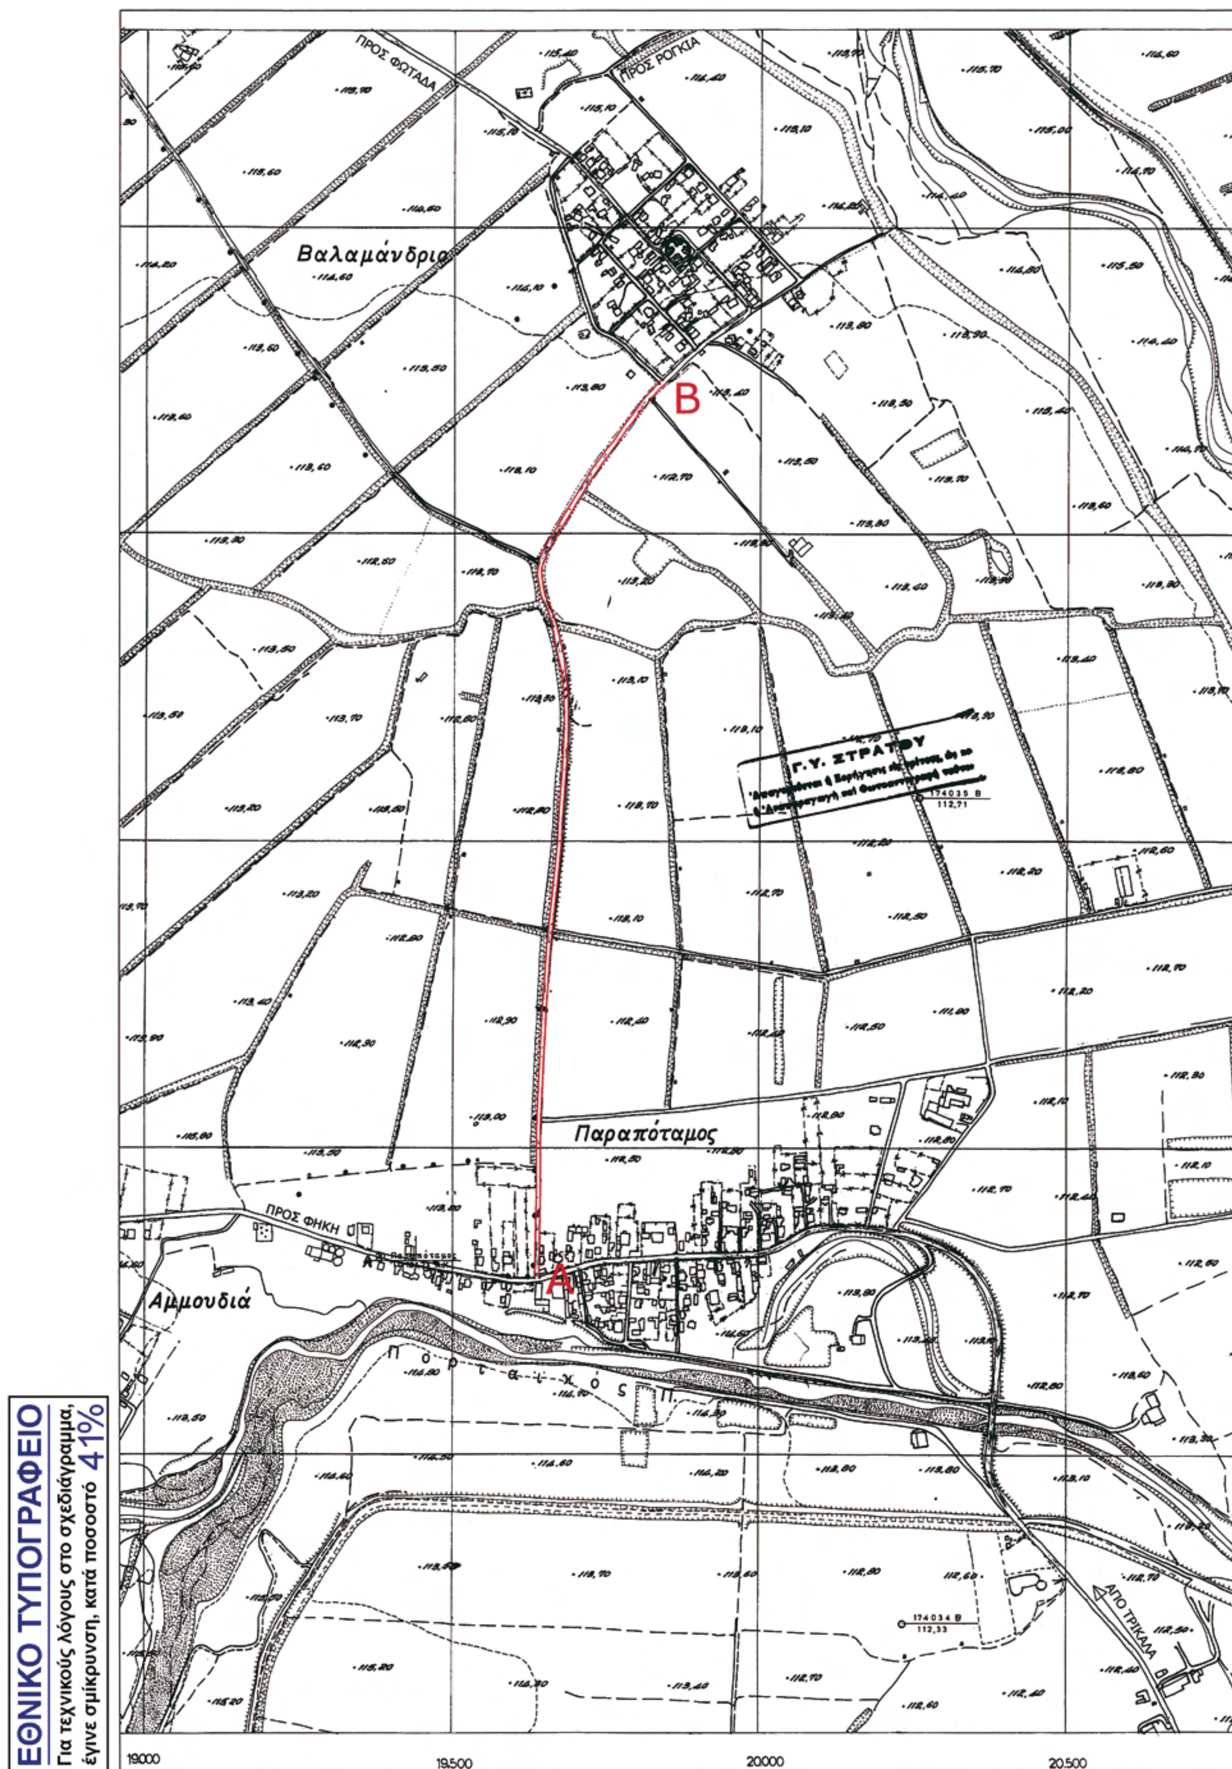

ΠΡΟΣ ΦΩΤΑΔΑ
ΠΡΟΣ ΡΟΓΚΙΑ
Βαλαμάνδρια
B
Γ.Υ. ΣΤΡΑΤΟΥ
174035 Β
112,71
Παραπόταμος
ΠΡΟΣ ΦΗΚΗ
A
Αμμουδιά
Πορταϊκός π.
174034 Β
112,33
ΑΠΟ ΤΡΙΚΑΛΑ
19000
19500
20000
20500

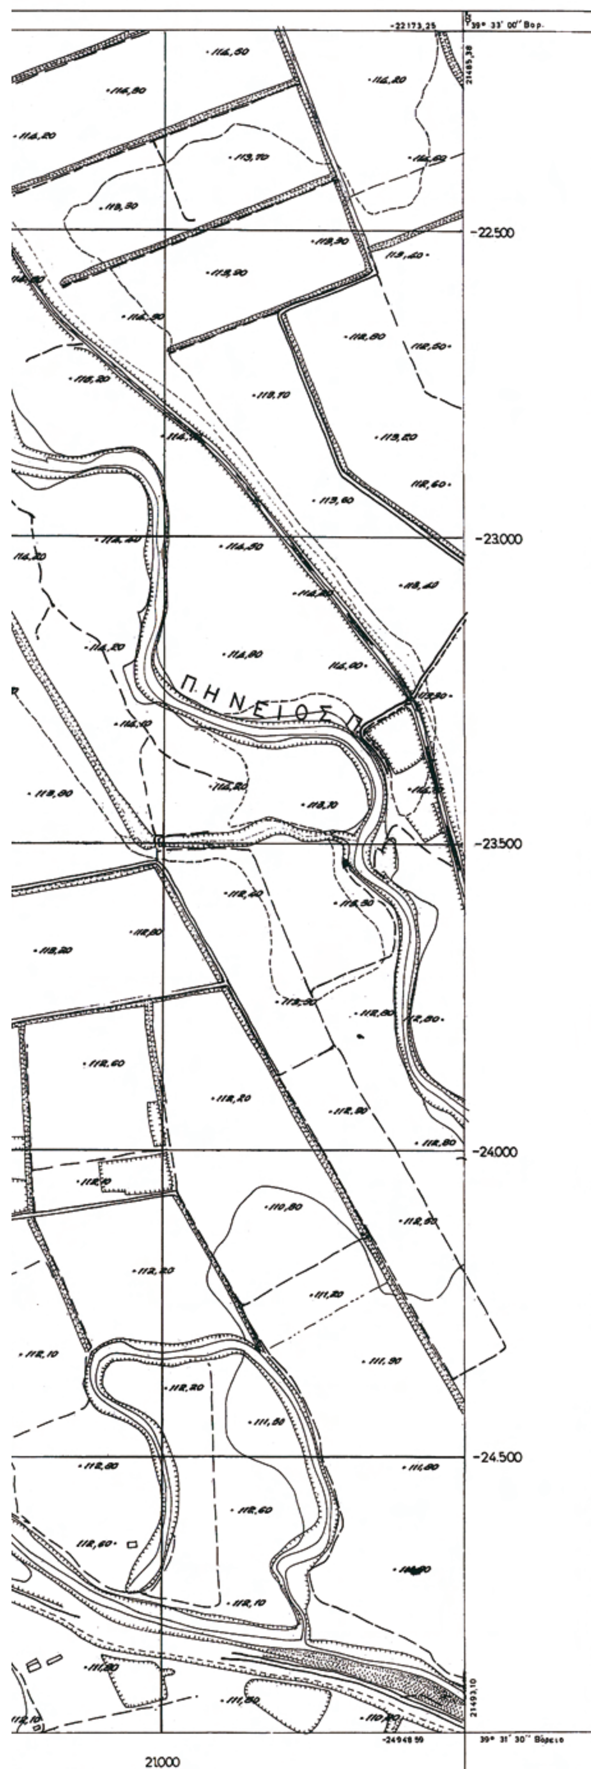

ΕΛΛΗΝΙΚΗ ΔΗΜΟΚΡΑΤΙΑ
Ν.Α. ΤΡΙΚΑΛΩΝ
ΔΗΜΟΣ ΠΙΑΛΕΙΩΝ

ΑΝΑΓΝΩΡΙΣΗ ΤΟΥ ΔΡΟΜΟΥ Δ.Δ. ΠΑΡΑΠΟΤΑΜΟΥ - ΟΙΚΙΣΜΟΥ ΒΑΛΟΜΑΝΔΡΙΟΥ ΩΣ ΚΥΡΙΟ & ΜΟΝΑΔΙΚΟ ΔΗΜΟΤΙΚΟ ΔΡΟΜΟ

ΚΛΙΜΑΚΑ 1 : 5000

ΥΠΟΜΝΗΜΑ

Α - Β ΟΔΟΣ Δ.Δ. ΠΑΡΑΠΟΤΑΜΟΥ - ΟΙΚΙΣΜΟΥ ΒΑΛΟΜΑΝΔΡΙΟΥ

ΒΕΒΑΙΩΣΗ ΔΗΜΑΡΧΟΥ

Βεβαιούται ως κύρια και μοναδική οδός Α - Β, Δ.Δ. Παραποτάμου - Οικισμού Βαλομανδρίου, όπως εμφαίνεται, σύμφωνα με την υπ αρ 150/2009, απόφαση του Δημ. Συμβουλίου του Δήμου Πιαλείας.

Ο ΔΗΜΑΡΧΟΣ
ΜΑΜΑΛΗΣ ΧΡΗΣΤΟΣ

ΤΟ Σ.Χ.Ο.Π.

Ο ΣΥΝΤΑΞΑΣ
Τρίκαλα Οκτώβριος 2009
ΣΠΥΡΟΥ Κ. ΔΗΜΗΤΡΗΣ

ΕΛΕΓΘΗΚΕ

ΘΕΩΡΗΘΗΚΕ

ΤΡΙΚΑΛΑ 19/1/2010
ΕΓΚΡΙΝΕΤΑΙ
Ο ΝΟΜΑΡΧΗΣ



ΑΠΟ ΤΟ ΕΘΝΙΚΟ ΤΥΠΟΓΡΑΦΕΙΟ
ΚΑΠΟΔΙΣΤΡΙΟΥ 34 * ΑΘΗΝΑ 104 32 * ΤΗΛ. 210 52 79 000 * FAX 210 52 21 004
ΗΛΕΚΤΡΟΝΙΚΗ ΔΙΕΥΘΥΝΣΗ: http://www.et.gr – e-mail: webmaster.et@et.gr